



B. BANGS GADE 7, ST. TV.




BOLIGPROSPEKT

LEJEBOLIGERNE  
**Bangs Have**



# VISUALISERING AF BOLIGEN

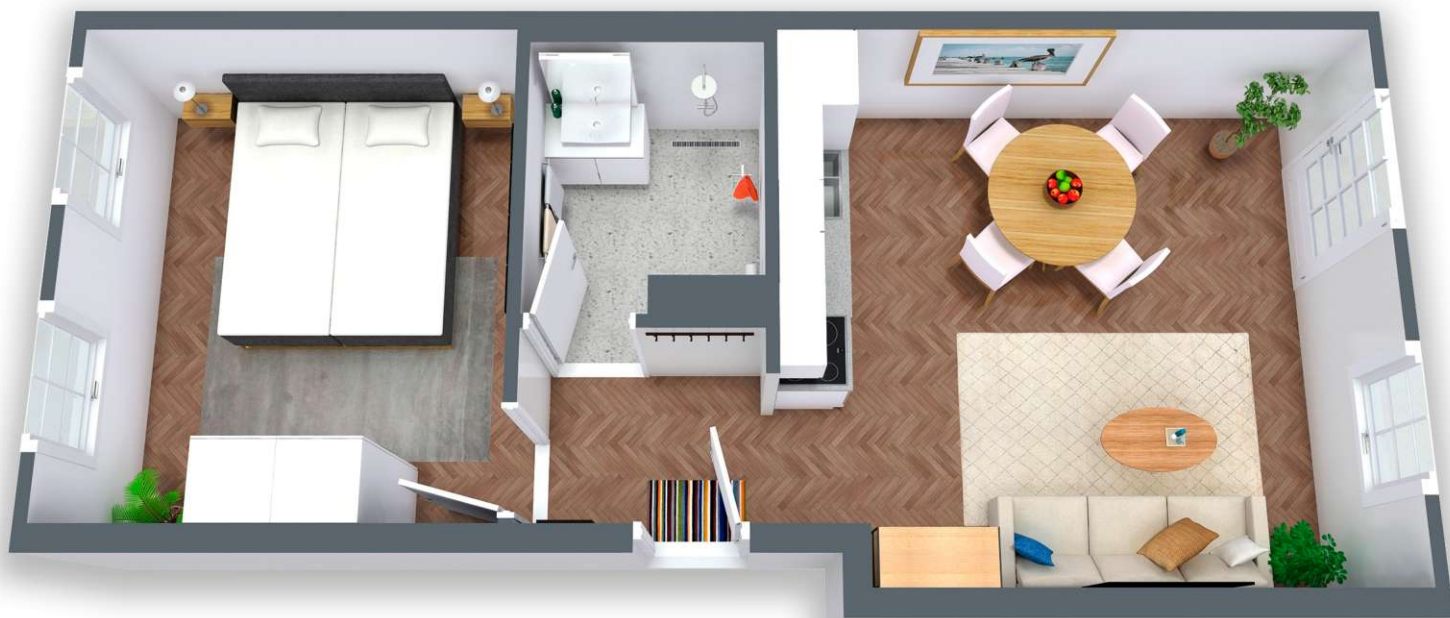

Visualiseringen er vejledende og viser en frit stilet bolig. Afvigelser forekommer i forhold til den faktiske indretning, materialer og inventar.

Bolignr.: BBG/7/STTV

B. Bangs Gade  
7, St. Tv.

50 m<sup>2</sup> 2 vær.

|           |               |
|-----------|---------------|
| Husleje   | 7.990 kr./md. |
| Depositum | 23.970 kr.    |
| A conto   | 500 kr.       |

## OMRÅDEKORT - BANGS HAVE


Placering af bolig ved grøn pil.



LEJEBOLIGERNE  
**Bangs Have**

# PLANTEGNING AF BOLIGEN

B. BANGS GADE 7, ST. TV.

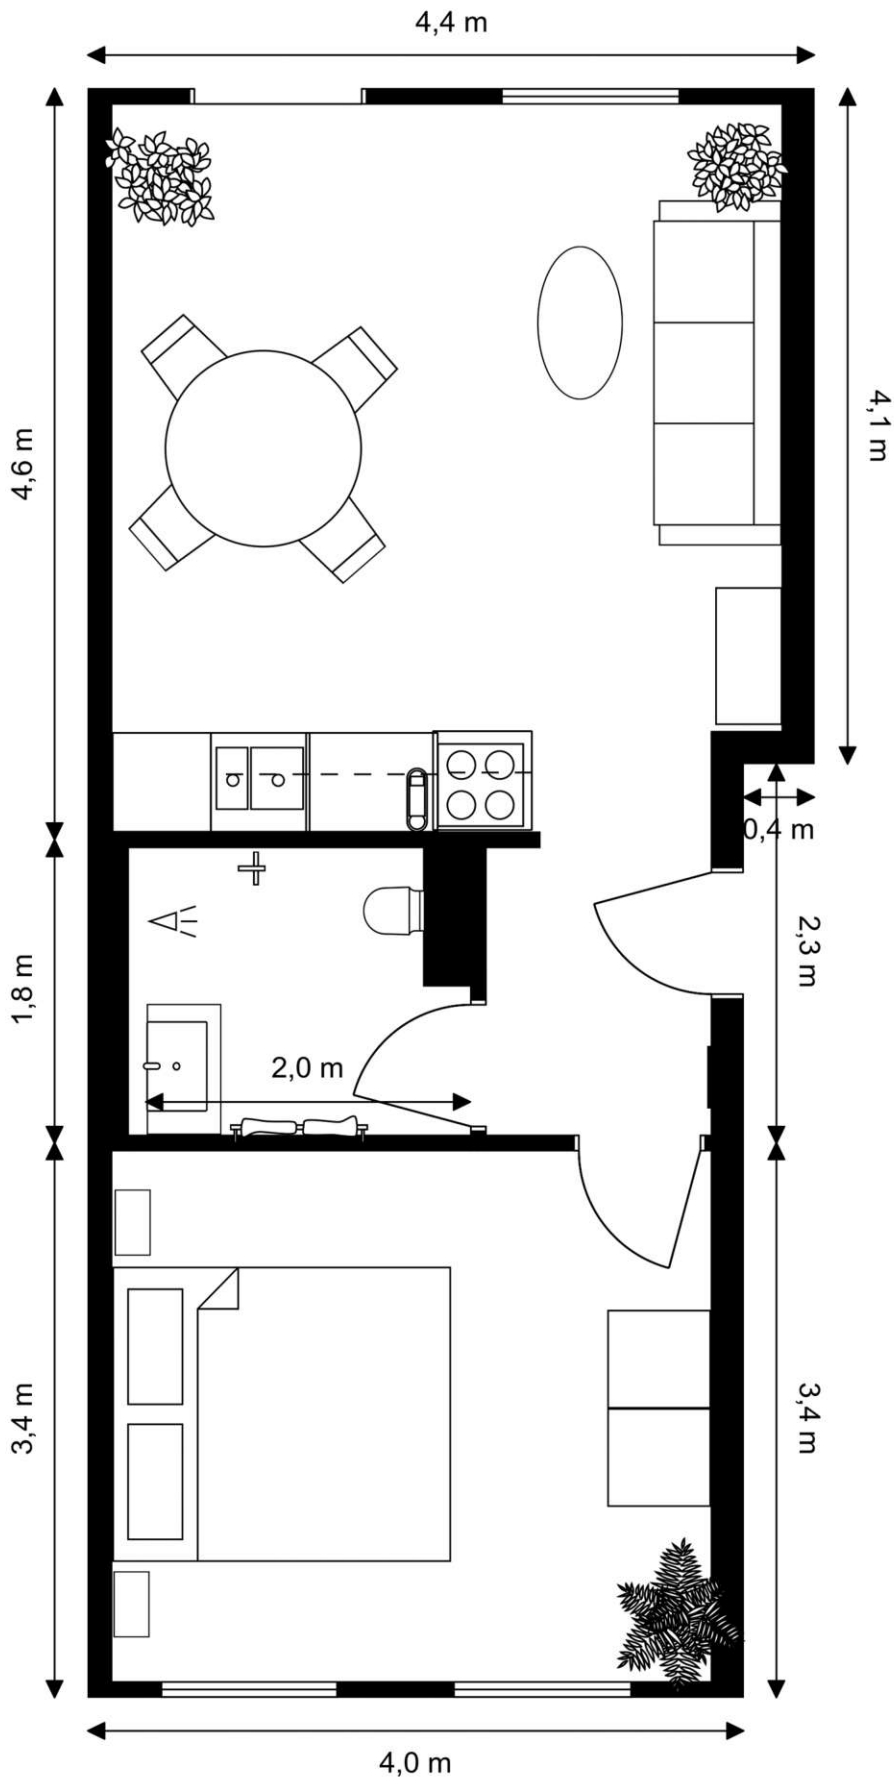

Plantegningen er vejledende, Afvigelser forekommer i forhold til faktiske mål af boligen.

# Prisoversigt

BOLIGLEJEMÅL – 1. JANUAR 2026

| LEJEMÅL                   | HUSLEJE/MD. | M2     | VÆR. | WC |
|---------------------------|-------------|--------|------|----|
| B. Bangs Gade 1, st. th.  | kr. 6.990   | 47 m2  | 2    | 1  |
| B. Bangs Gade 1, 1. tv.   | kr. 13.950  | 113 m2 | 4    | 1  |
| B. Bangs Gade 1, 1. th.   | kr. 9.990   | 60 m2  | 4    | 1  |
| B. Bangs Gade 1, 2. tv.   | kr. 13.950  | 113 m2 | 4    | 1  |
| B. Bangs Gade 1, 2. th.   | kr. 9.990   | 63 m2  | 4    | 1  |
| B. Bangs Gade 1, 3. tv.   | kr. 13.950  | 103 m2 | 4    | 1  |
| B. Bangs Gade 1, 3. th.   | kr. 8.990   | 60 m2  | 2    | 1  |
| B. Bangs Gade 3, st. tv.  | kr. 7.990   | 50 m2  | 2    | 1  |
| B. Bangs Gade 3, st. th.  | kr. 7.990   | 50 m2  | 2    | 1  |
| B. Bangs Gade 3, 1. tv.   | kr. 9.390   | 71 m2  | 3    | 1  |
| B. Bangs Gade 3, 1. th.   | kr. 9.390   | 71 m2  | 3    | 1  |
| B. Bangs Gade 5, st. tv.  | kr. 7.990   | 50 m2  | 2    | 1  |
| B. Bangs Gade 5, st. th.  | kr. 7.990   | 50 m2  | 2    | 1  |
| B. Bangs Gade 5, 1. tv.   | kr. 9.390   | 71 m2  | 3    | 1  |
| B. Bangs Gade 5, 1. th.   | kr. 9.390   | 71 m2  | 3    | 1  |
| B. Bangs Gade 7, st. tv.  | kr. 7.990   | 50 m2  | 2    | 1  |
| B. Bangs Gade 7, st. th.  | kr. 7.990   | 50 m2  | 2    | 1  |
| B. Bangs Gade 7, 1. tv.   | kr. 9.390   | 71 m2  | 3    | 1  |
| B. Bangs Gade 7, 1. th.   | kr. 9.390   | 71 m2  | 3    | 1  |
| B. Bangs Gade 9, st. tv.  | kr. 7.990   | 50 m2  | 2    | 1  |
| B. Bangs Gade 9, st. th.  | kr. 7.990   | 50 m2  | 2    | 1  |
| B. Bangs Gade 9, 1. tv.   | kr. 9.390   | 71 m2  | 3    | 1  |
| B. Bangs Gade 9, 1. th.   | kr. 9.390   | 71 m2  | 3    | 1  |
| B. Bangs Gade 11, st. tv. | kr. 8.290   | 50 m2  | 2    | 1  |
| B. Bangs Gade 11, st. th. | kr. 8.290   | 50 m2  | 2    | 1  |
| B. Bangs Gade 11, 1. tv.  | kr. 9.490   | 71 m2  | 3    | 1  |
| B. Bangs Gade 11, 1. th.  | kr. 9.490   | 71 m2  | 3    | 1  |